



441802005006GB00374用地平面图

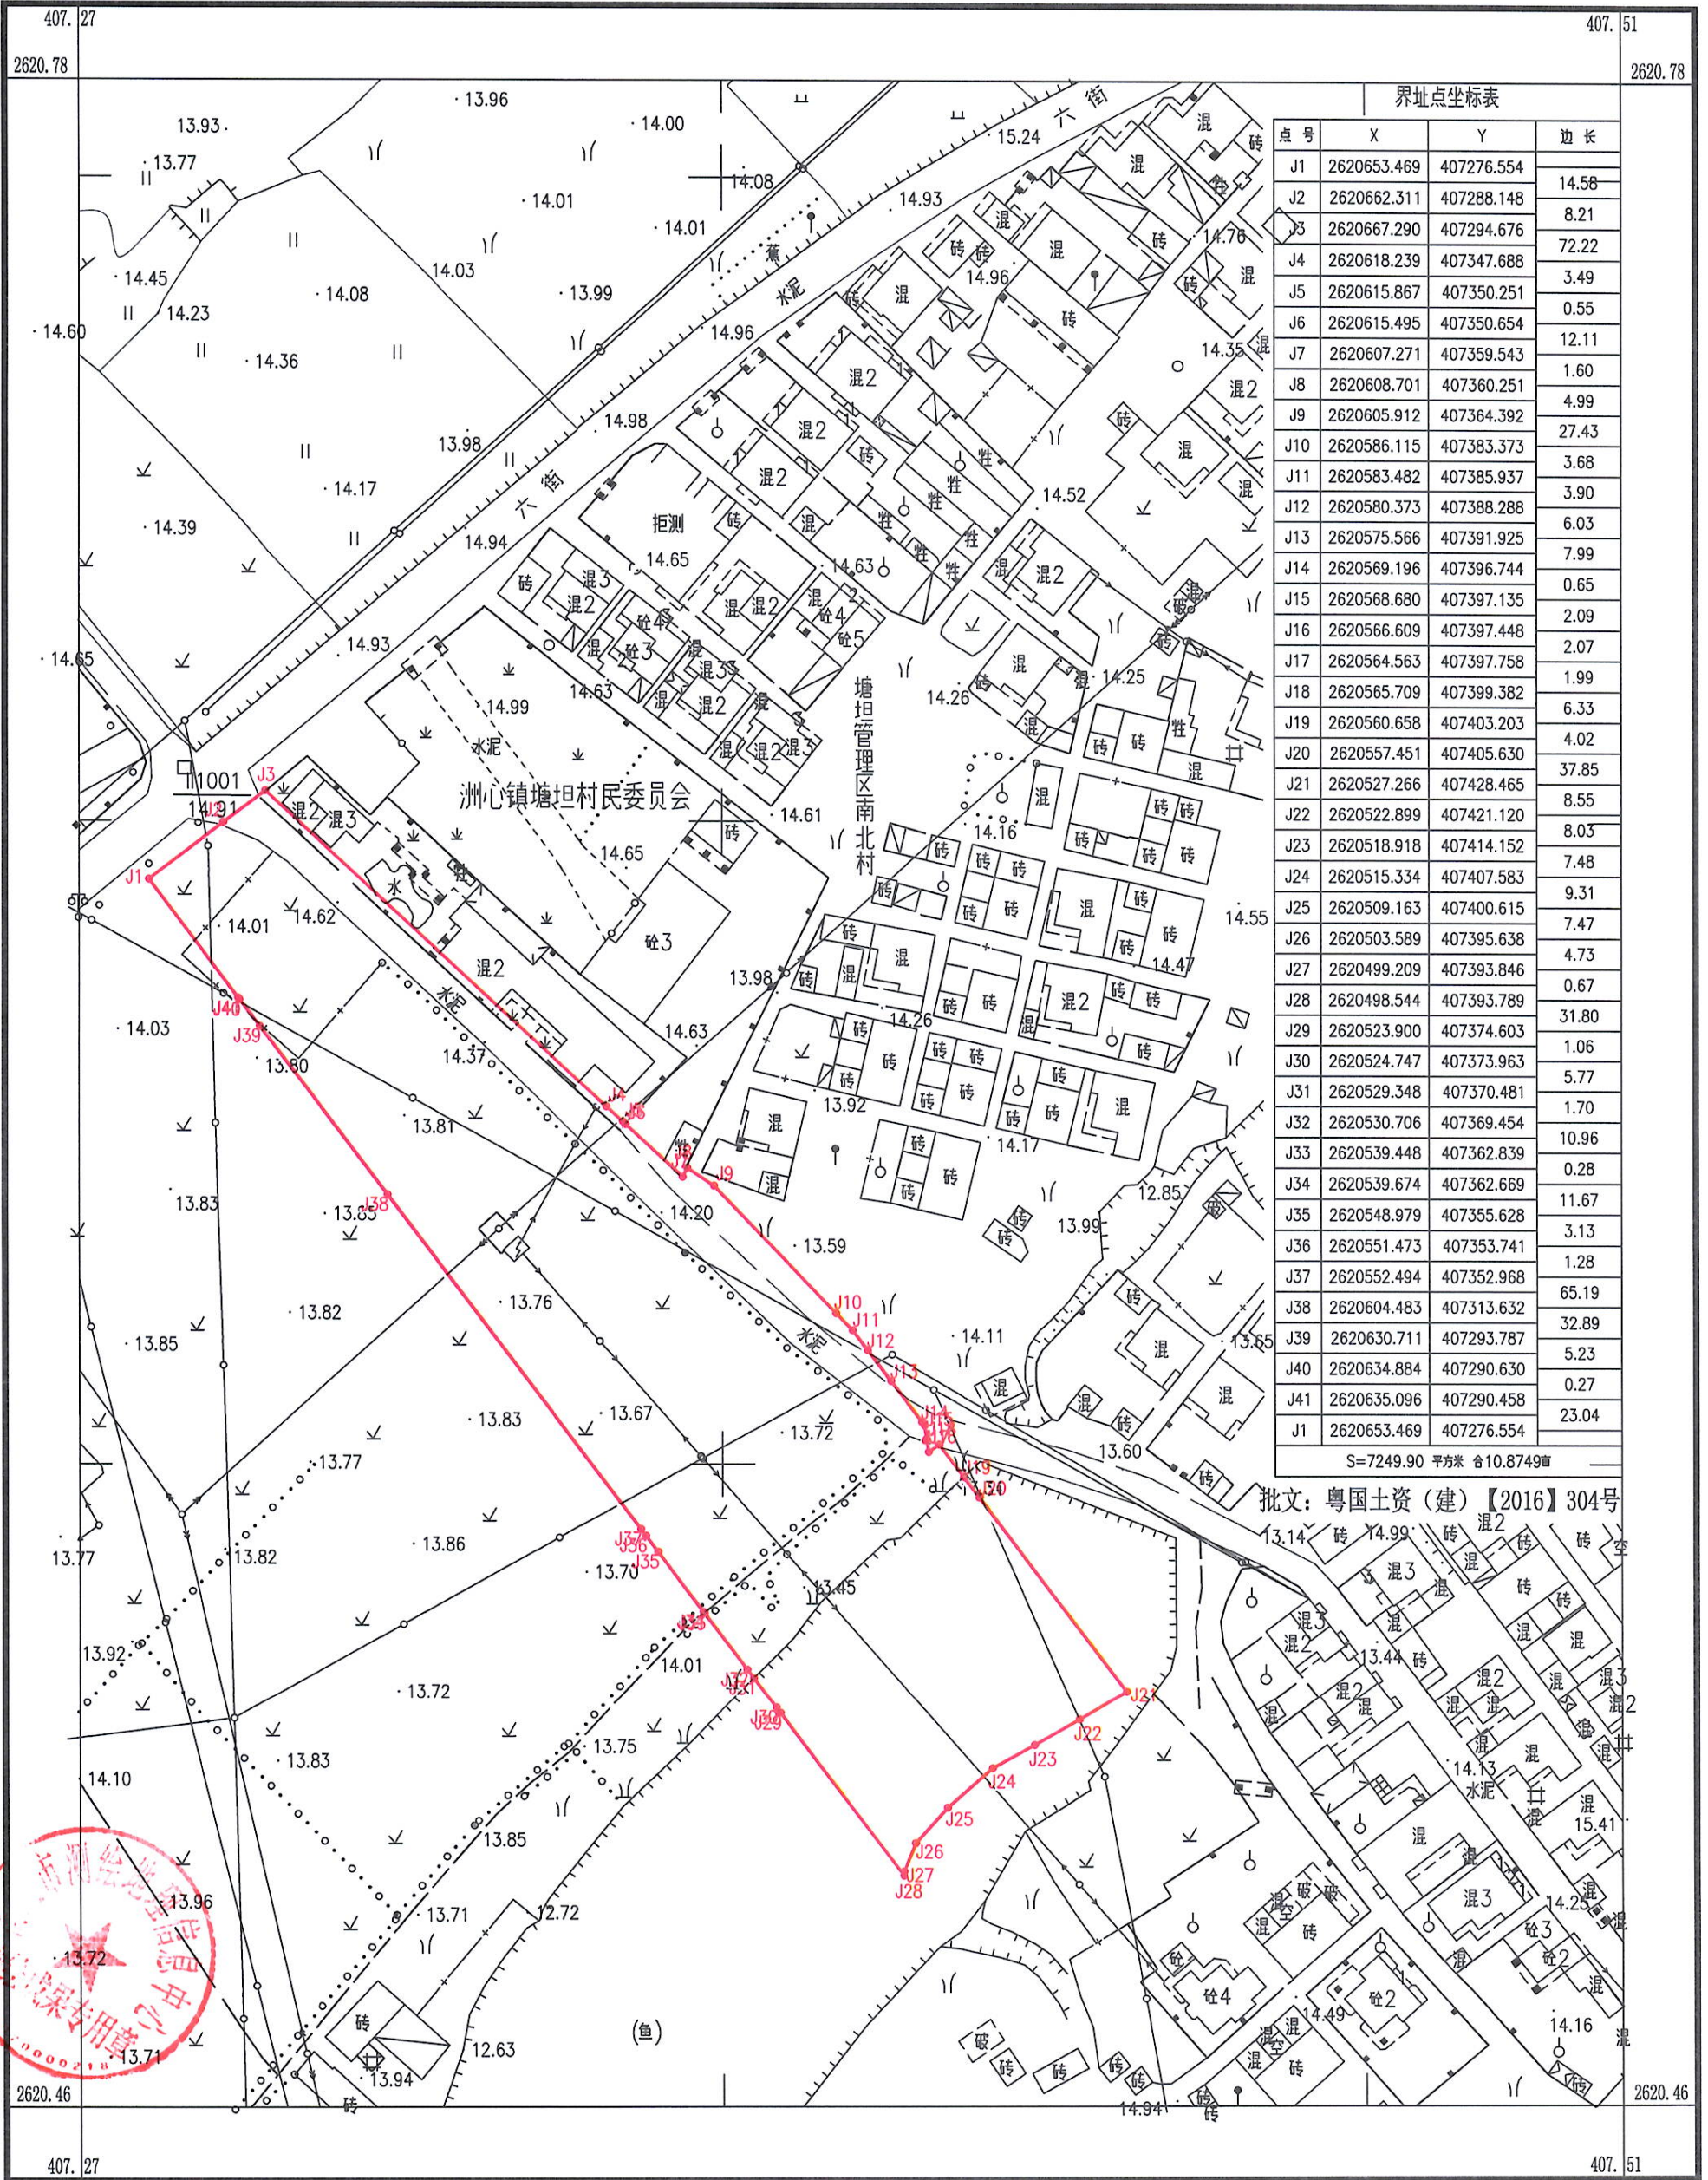

清远市测绘地理信息中心

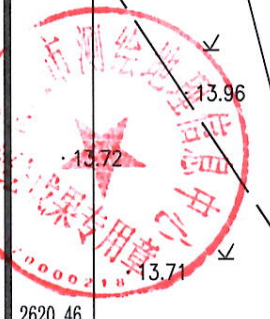

2018年9月数字化成图
2000国家大地坐标系
1985国家高程基准
2017年版图式

1:1000



测量员：孔明
绘图员：杨贤辉
审核员：周永林