


连南瑶族自治县2019年度第三批次城镇建设用地图

2729.0-37630.5

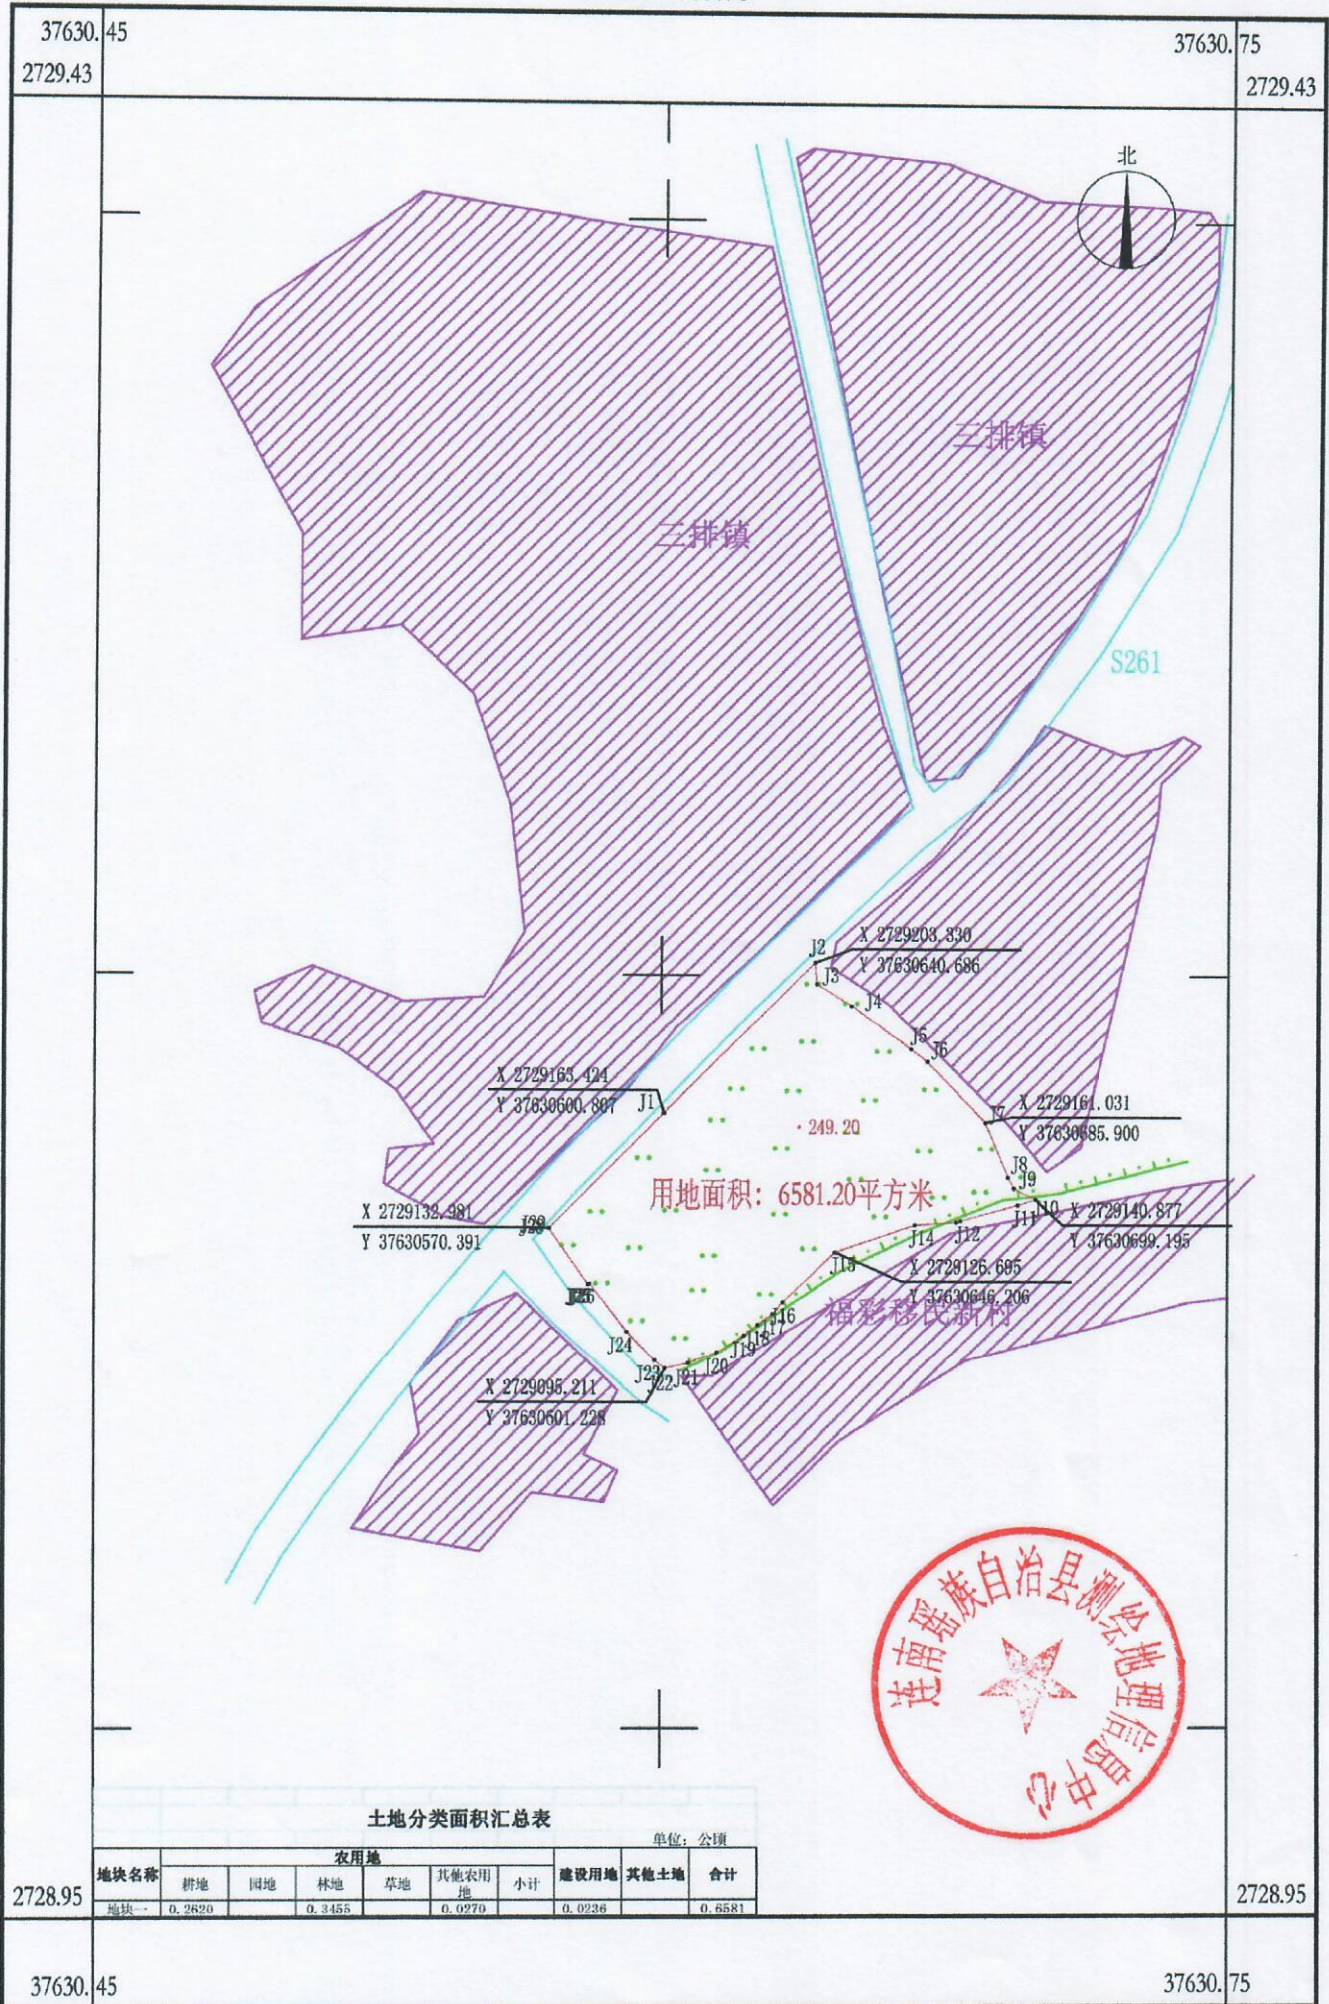

1:2000